



NOTA:

Tekening mag nie geskaal word.
 Bevestig alle matas op terrein
 alvorens met bouwerk voortgaan.
 Bespreek enige onduidelikheid
 op tekening aers met tekenaar.
 Alle konstruksiewerk volgens
 SANS 10400-A:2010

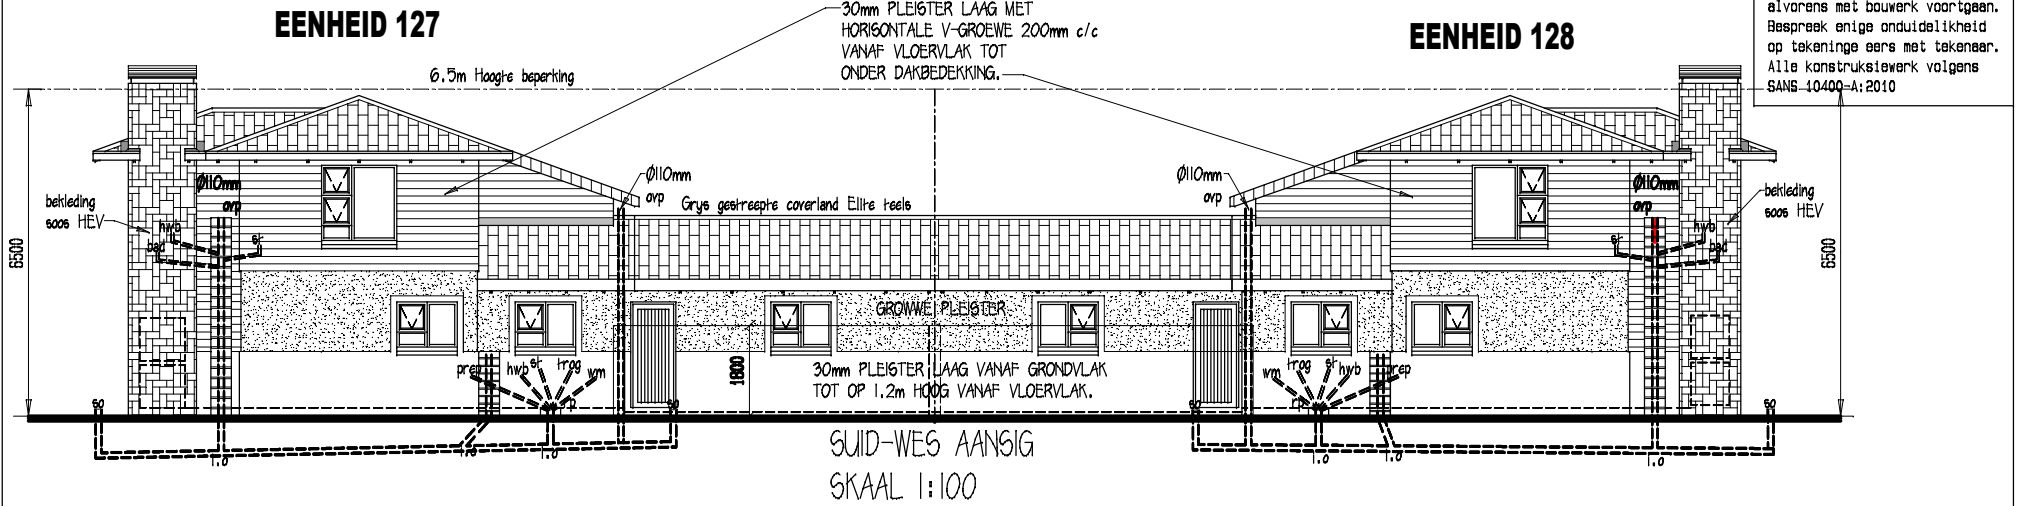

SUID-WES AANSIG
 SKAAL 1:100

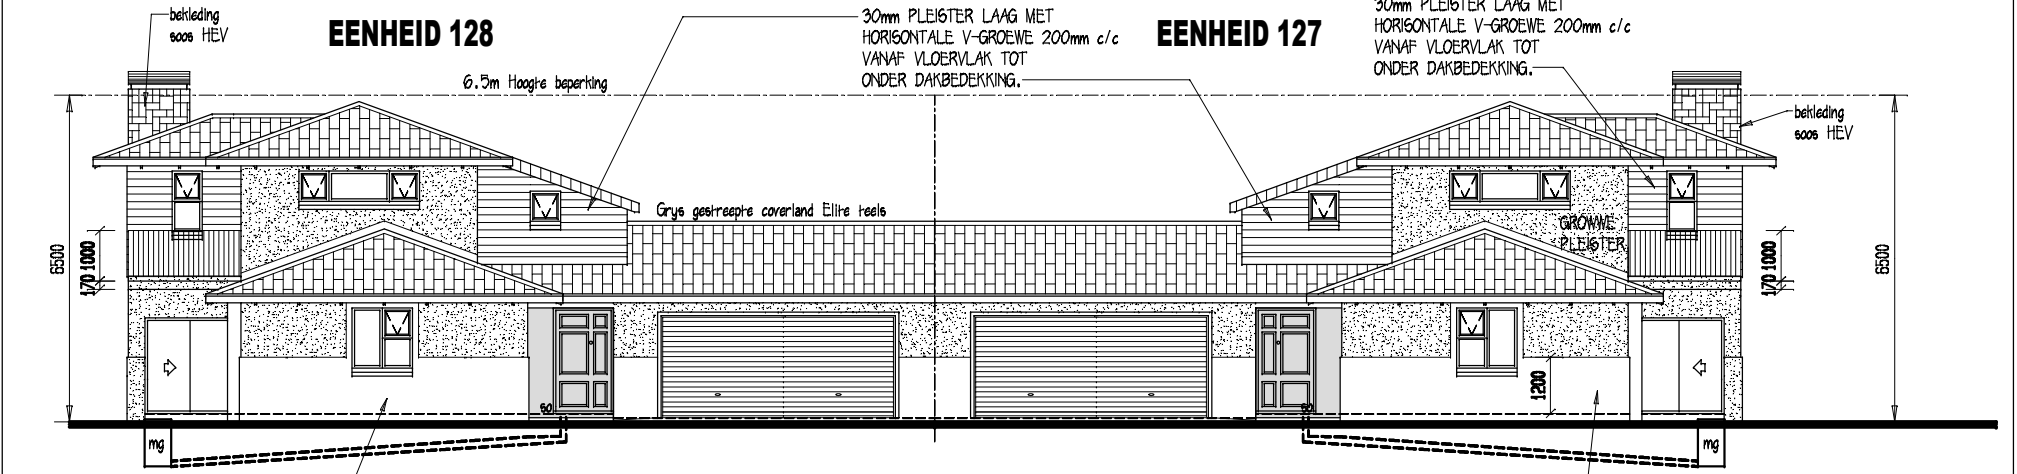

NOORD-OOS AANSIG
 SKAAL 1:100

SACAP REG NO D1900 M004

PRO-PLAN TEKENKANTOOR
 DRAWING OFFICE
 POSTNET SUITE 238 | TEKENAAR:
 PRIVAATSAK X5 | A. BREDEKAMP
 MOSSELBAAI | TEL. 044-6911820
 6500 | SEL. 082 8234272

GETEKEN:
 HANNETJIE DIEDERIKS

DAT	MAART 2015	VOORGESTELDE DIET VIR EENHEID 127 & 128
ETENAAR HANDTEKENING:		TE HARTENBOS LANDGOED