


1220 1020 4700 2980 6115 6115 2980 4700 1020
 270 1970 270 4160 270 2750 230 230 2750 270 4160 270 1970 270
 2580 110 1550 110 2040 2040 110 1550 110 2580
 460550 1000110 2040 2040 1101000 550460

NOTA:
 128 Tekening mag nie geskaal word.
 Bevestig alle metes op terrein
 elkeen met bouwerk voortgaan.
 Bespreek enige onduidelikheid
 op tekeninge eers met tekenaar.
 Alle konstruksiewerk volgens
 SANS 10400-A:2010

BETONTRAP NOTA:
 13 sygetrukte @ 170mm
 14 loopskutte @ 270mm
 SANS 10400-B EN SANS 10400-M

EENHEID 128

EENHEID 127

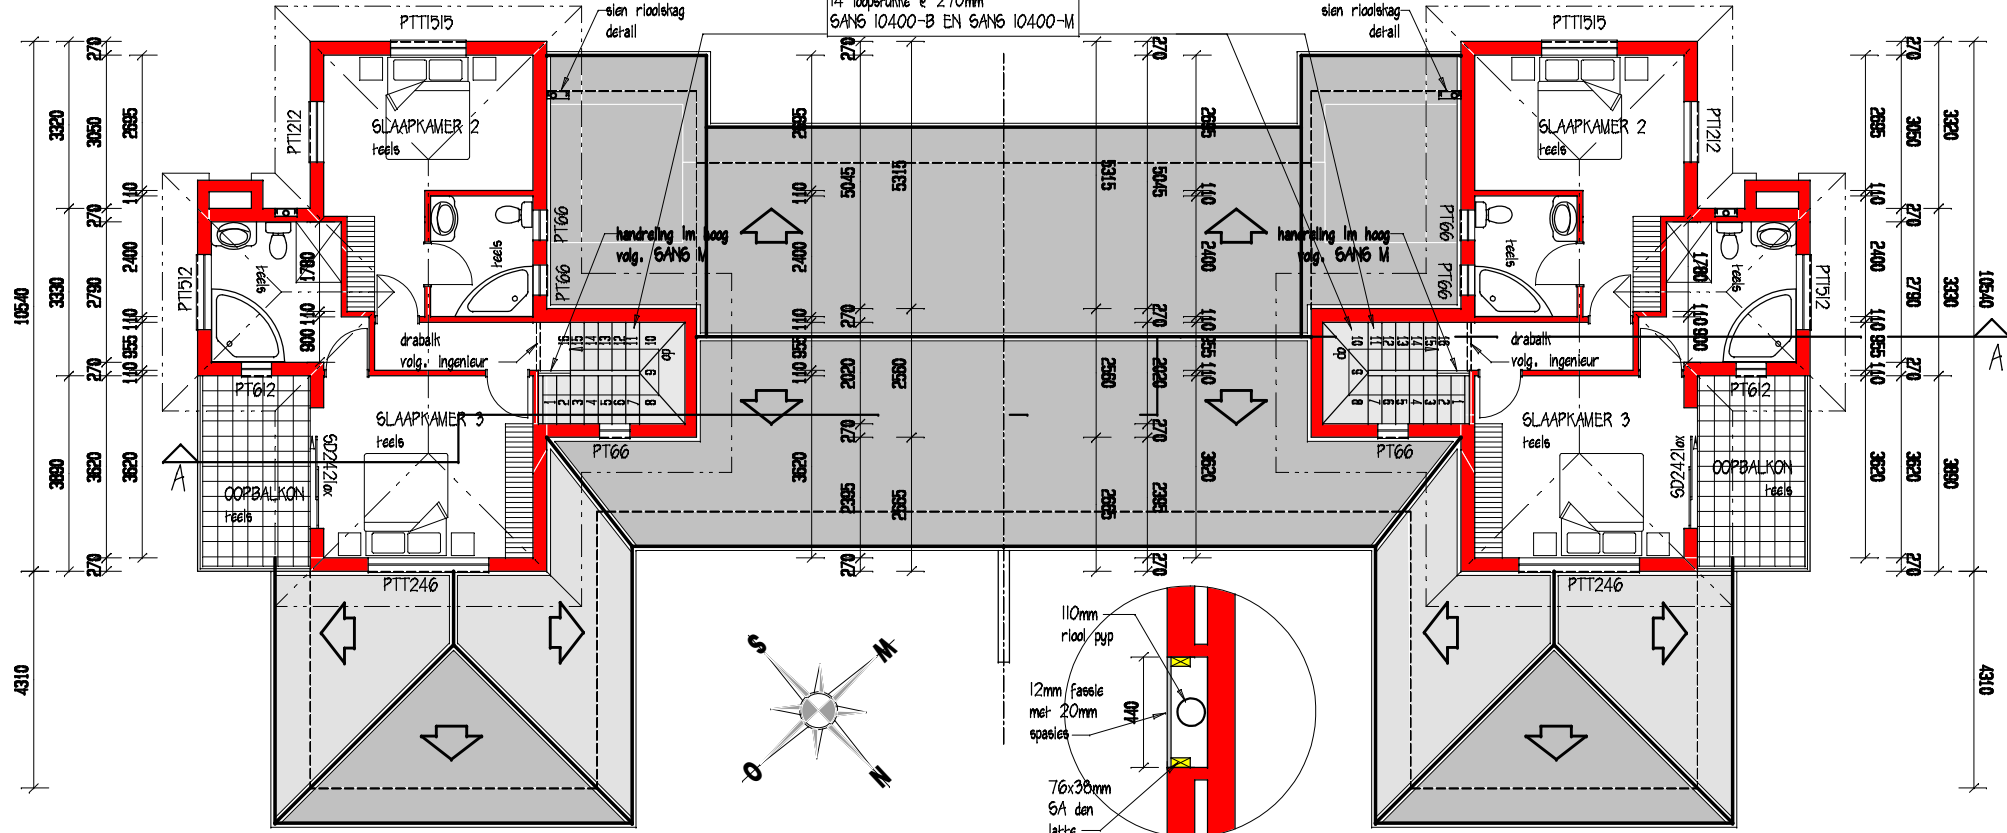

EERSTE VERDIEPING
 SKAAL 1:100

RIOL SKAG
 DETAIL
 SKAAL 1:20

3140 110 3150 110 2910 2910 110 3150 110 3140
 270 1970 270 4160 270 2750 230 230 2750 270 4160 270 1970 270
 2240 4700 2980 6115 6115 2980 4700 2980

SACAP REG NO D1900	M003
PRO PLAN	TEKENKANTOOR DRAWING OFFICE
POSTNET SUITE 238 2348 RIVIAATSAK X5 MOSSELBAAI 6500	TEKENAAR: A. BREDENKAMP TEL 044-6911820 SEL 082 8234272
GETEKEN: HANNETJIE DIEDERIKS	
VOORGESTELDE DIET VIR EENHEID 127 & 128 TE HARTENBOS LANDGOED	
DAT: 11/04/2025	
ETENAAR HANDTEKENING:	