


NOTA:
 Tekening mag nie geskaal word.
 Bevestig alle matas op terrein
 volgens met bouwerk voortgaan.
 Bespreek enige onduidelikheid
 op tekeninge aers met tekenaar.
 Alle konstruksiewerk volgens
 SANS 10400-A:2010

BETONTRAP NOTA:
 15 stygeruimte @ 170mm
 14 loopruimte @ 270mm
 SANS 10400-B EN GANG 10400-M


EENHEID 128

EENHEID 127

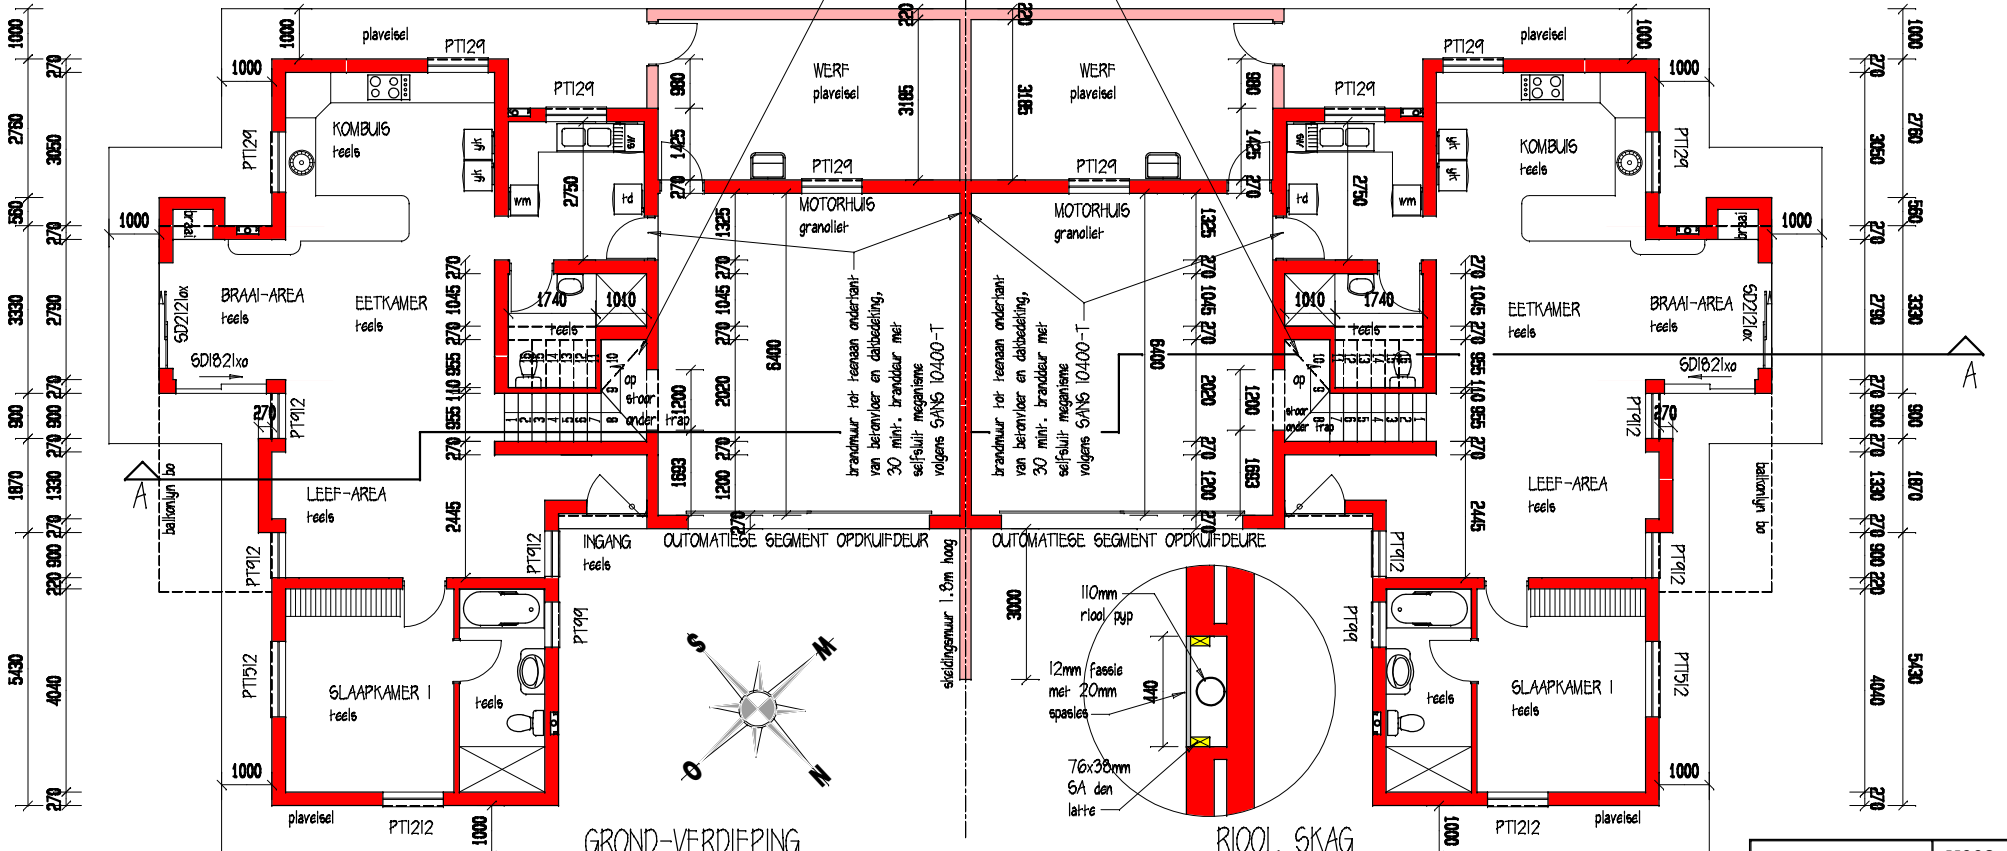

GROND-VERDIEPING
 SKAAL 1:100

RIOL SKAG
 DETAIL
 SKAAL 1:20

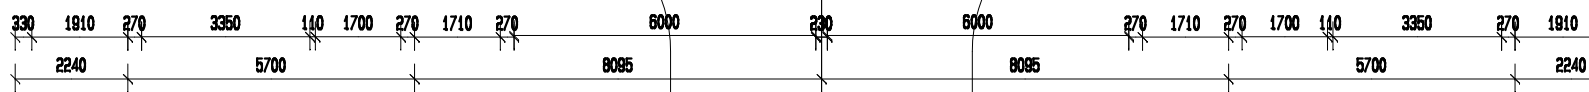

STORMWATER
 ACC. TO GANG 10400-R

DAT	MAART 2015
ETENAAR HANDTEKENING:	

SACAP REG NO D1900	M002
PRO-PLAN	TEKENKANTOOR DRAWING OFFICE
POSTNET SUITE 238 PRIVAATSAK X5 3300 BSELBAAT 76800	TEKENAAR: A. BREDENKAMP TEL 044-6911820 SEL 082 8234272
GETEKEN: HANNETJIE DIEDERIKS	VOORGESTELDE DIET VIR EENHEID 127 & 128 TE HARTENBOS LANGBOED